HDBV - Fundamentroste - Platten

Alternative Fundierung im Grundwasser - Raster und Achsen

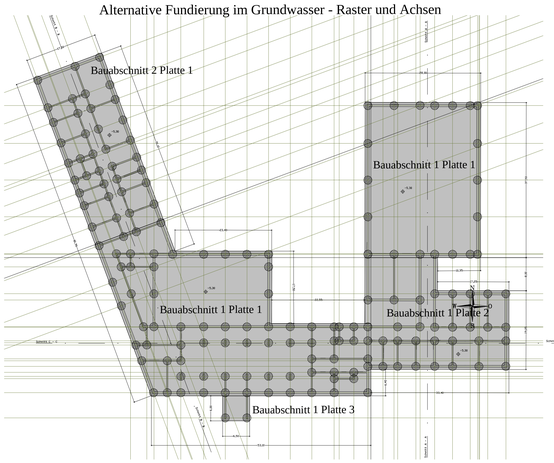

Tiefgeschoss - Turnsäle

2. Obergeschoss

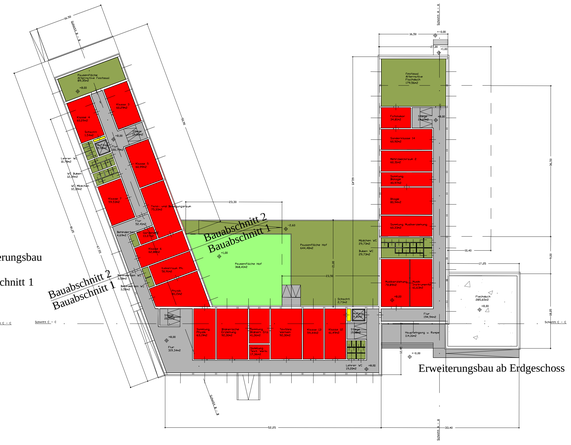

Referenzgrundrisse 1:500

Lageplan 1:500

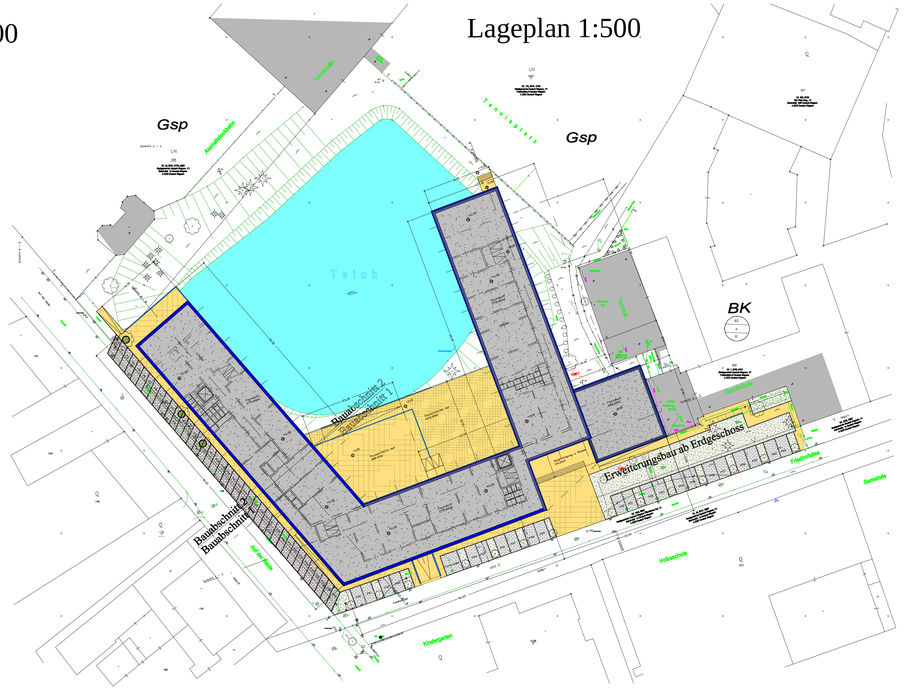

Generalplanerwettbewerb
M 1 : 200

Generalplanerwettbewerb
ORG + HS Deutsch
Wagram

040966

Lageplan M 1 : 500
Grundrisse M 1 : 500

Gegenstand

30.12.2008
A1 - 594/841
Plannummer: 0003

BM.SV.m.Dipl.(bwa)Ing.Thomas Sam
Fichtnerweg 215
A - 3511 Furth - Göttweig
Austria - samtech@gmx.net +004369917351387
DVR - 856312 WKO 178277 UID
ATU38987101

040966

Referenzgeschosse M 1:1000

2. Obergeschoss

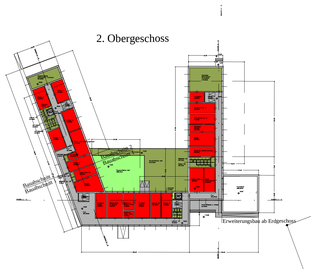

Tiefgeschoss - Turnsäle

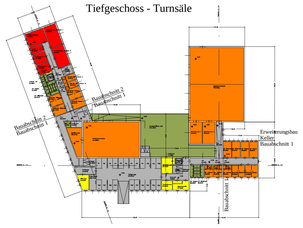

1. Obergeschoss

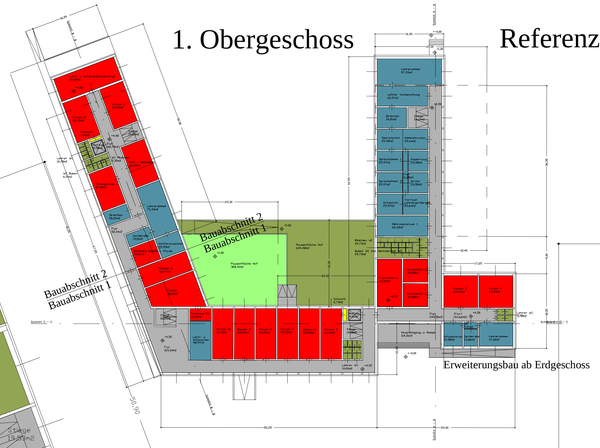

Referenzgeschosse M 1:500

Erdgeschoss und Freiflächen M 1:200

Generalplanerwettbewerb
M 1 : 200

Generalplanerwettbewerb
ORG + HS Deutsch
Wagram

040966

Grundrisse M 1 : 200

Gegenstand

30.12.2008
A1 - 594/841
Plannummer: 0002

BM.SV.m.Dipl.(bwa)Ing.Thomas Sam
Fichtnerweg 215
A - 3511 Furth - Göttweig
Austria - samtech@gmx.net +004369917351387
DVR - 856312 WKO 178277 UID
ATU38987101

040966

Ansicht West

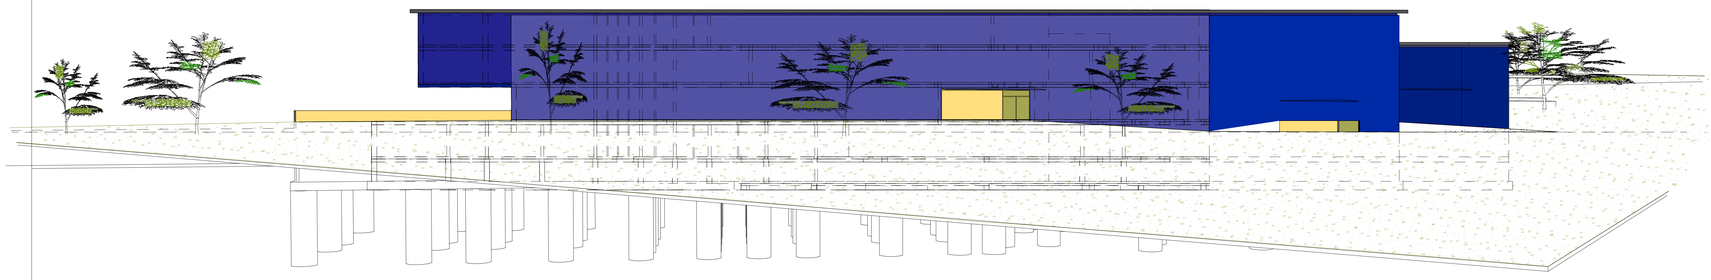

Ansicht Ost

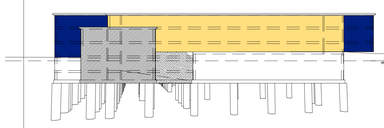

Ansicht Süd

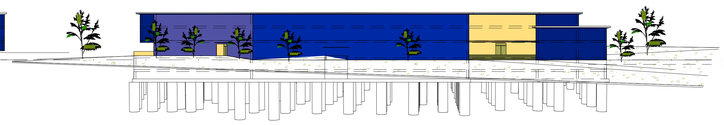

Ansicht Nord

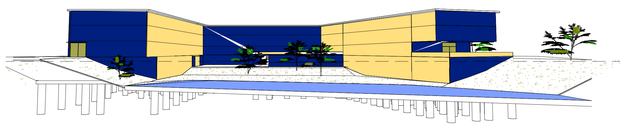

Referenzansichten M 1:500

Schnitt C - C

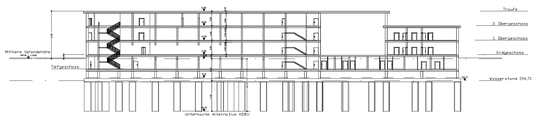

Referenzschnitte M 1:500

Schnitt B - B

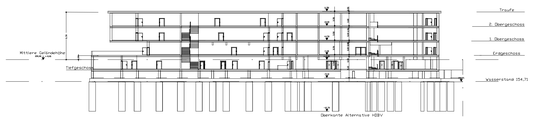

Schnitt A - A

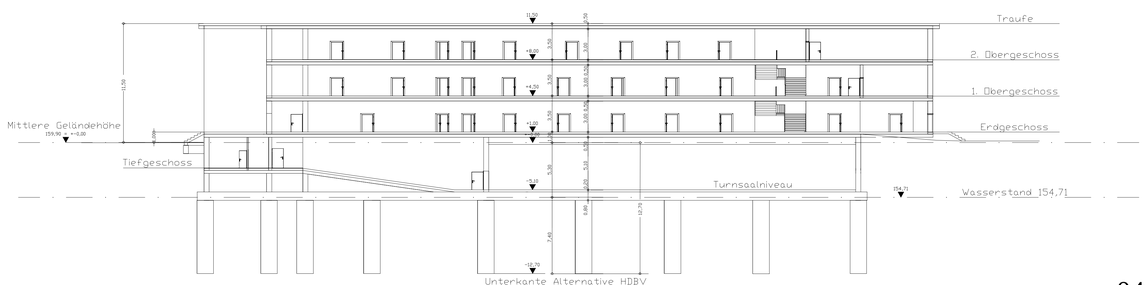

Generalplanerwettbewerb
M 1 : 200

Generalplanerwettbewerb
ORG + HS Deutsch
Wagram

040966

Ansichten M 1 : 200
Schnitte M 1 : 200

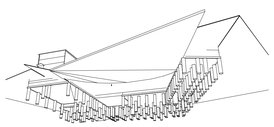

Gegenstand

30.12.2008
A1 - 594/841
Plannummer: 0003

BM.SV.m.Dipl.(bwa)Ing.Thomas Sam
Fichtnerweg 215
A - 3511 Furth - Göttweig
Austria - samtech@gmx.net +004369917351387
DVR - 856312 WKO 178277 UID
ATU38987101

040966